


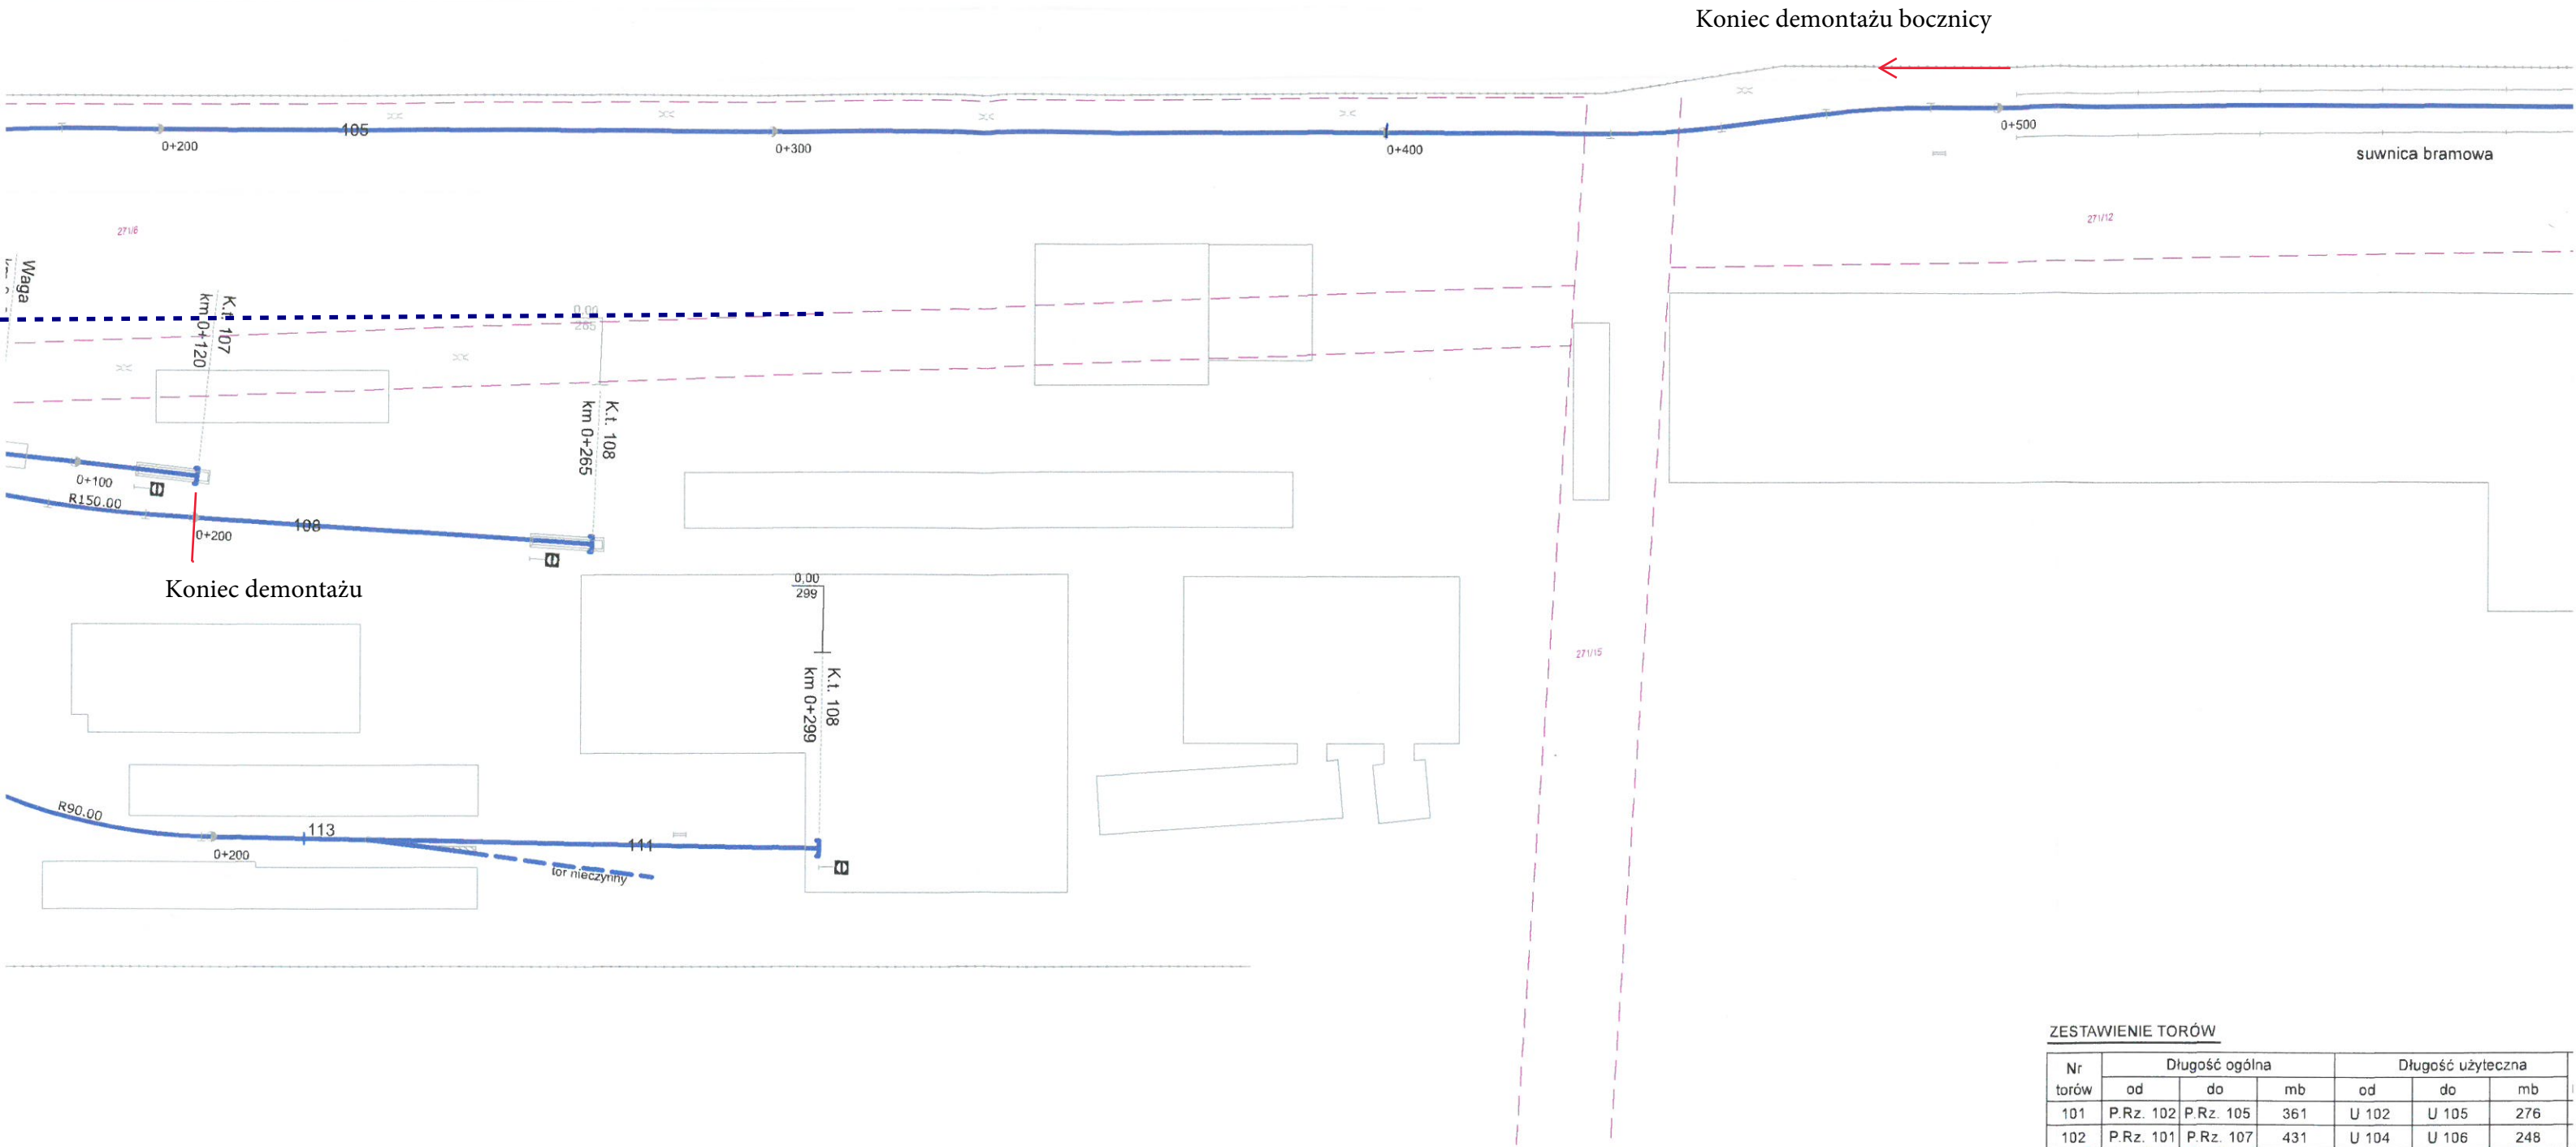

ZESTAWIENIE TORÓW

Nr torów	Długość ogólna			Długość użyteczna		
	od	do	mb	od	do	mb
101	P.Rz. 102	P.Rz. 105	361	U 102	U 105	276
102	P.Rz. 101	P.Rz. 107	431	U 104	U 106	248
102a	P.Rz. 107	P.Rz. 108	146	—	—	—
103	P.Rz. 103	P.Rz. 107	372	U 103	U 105	246
104	P.Rz. 104	P.Rz. 106	349	U 104	U 106	248
105	P.Rz. 108	KO	844	U 108	Z1	801
107	P.Rz. 111	KO	120	U 111	Z1	78
108	P.Rz. 108	KO	265	U 111	Z1	124
111	P.Rz. 110	KO	299	U 110	Z1	268
125	P.Rz. 101	P.Rz. 120	508	—	—	—
125a	P.Rz. 120	KO	133	U 120	Z1	81
126	P.Rz. 120	KO	133	U 120	Z1	81